


PŮDORYS 3.N.P. - STÁVAJÍCÍ STAV 1:50

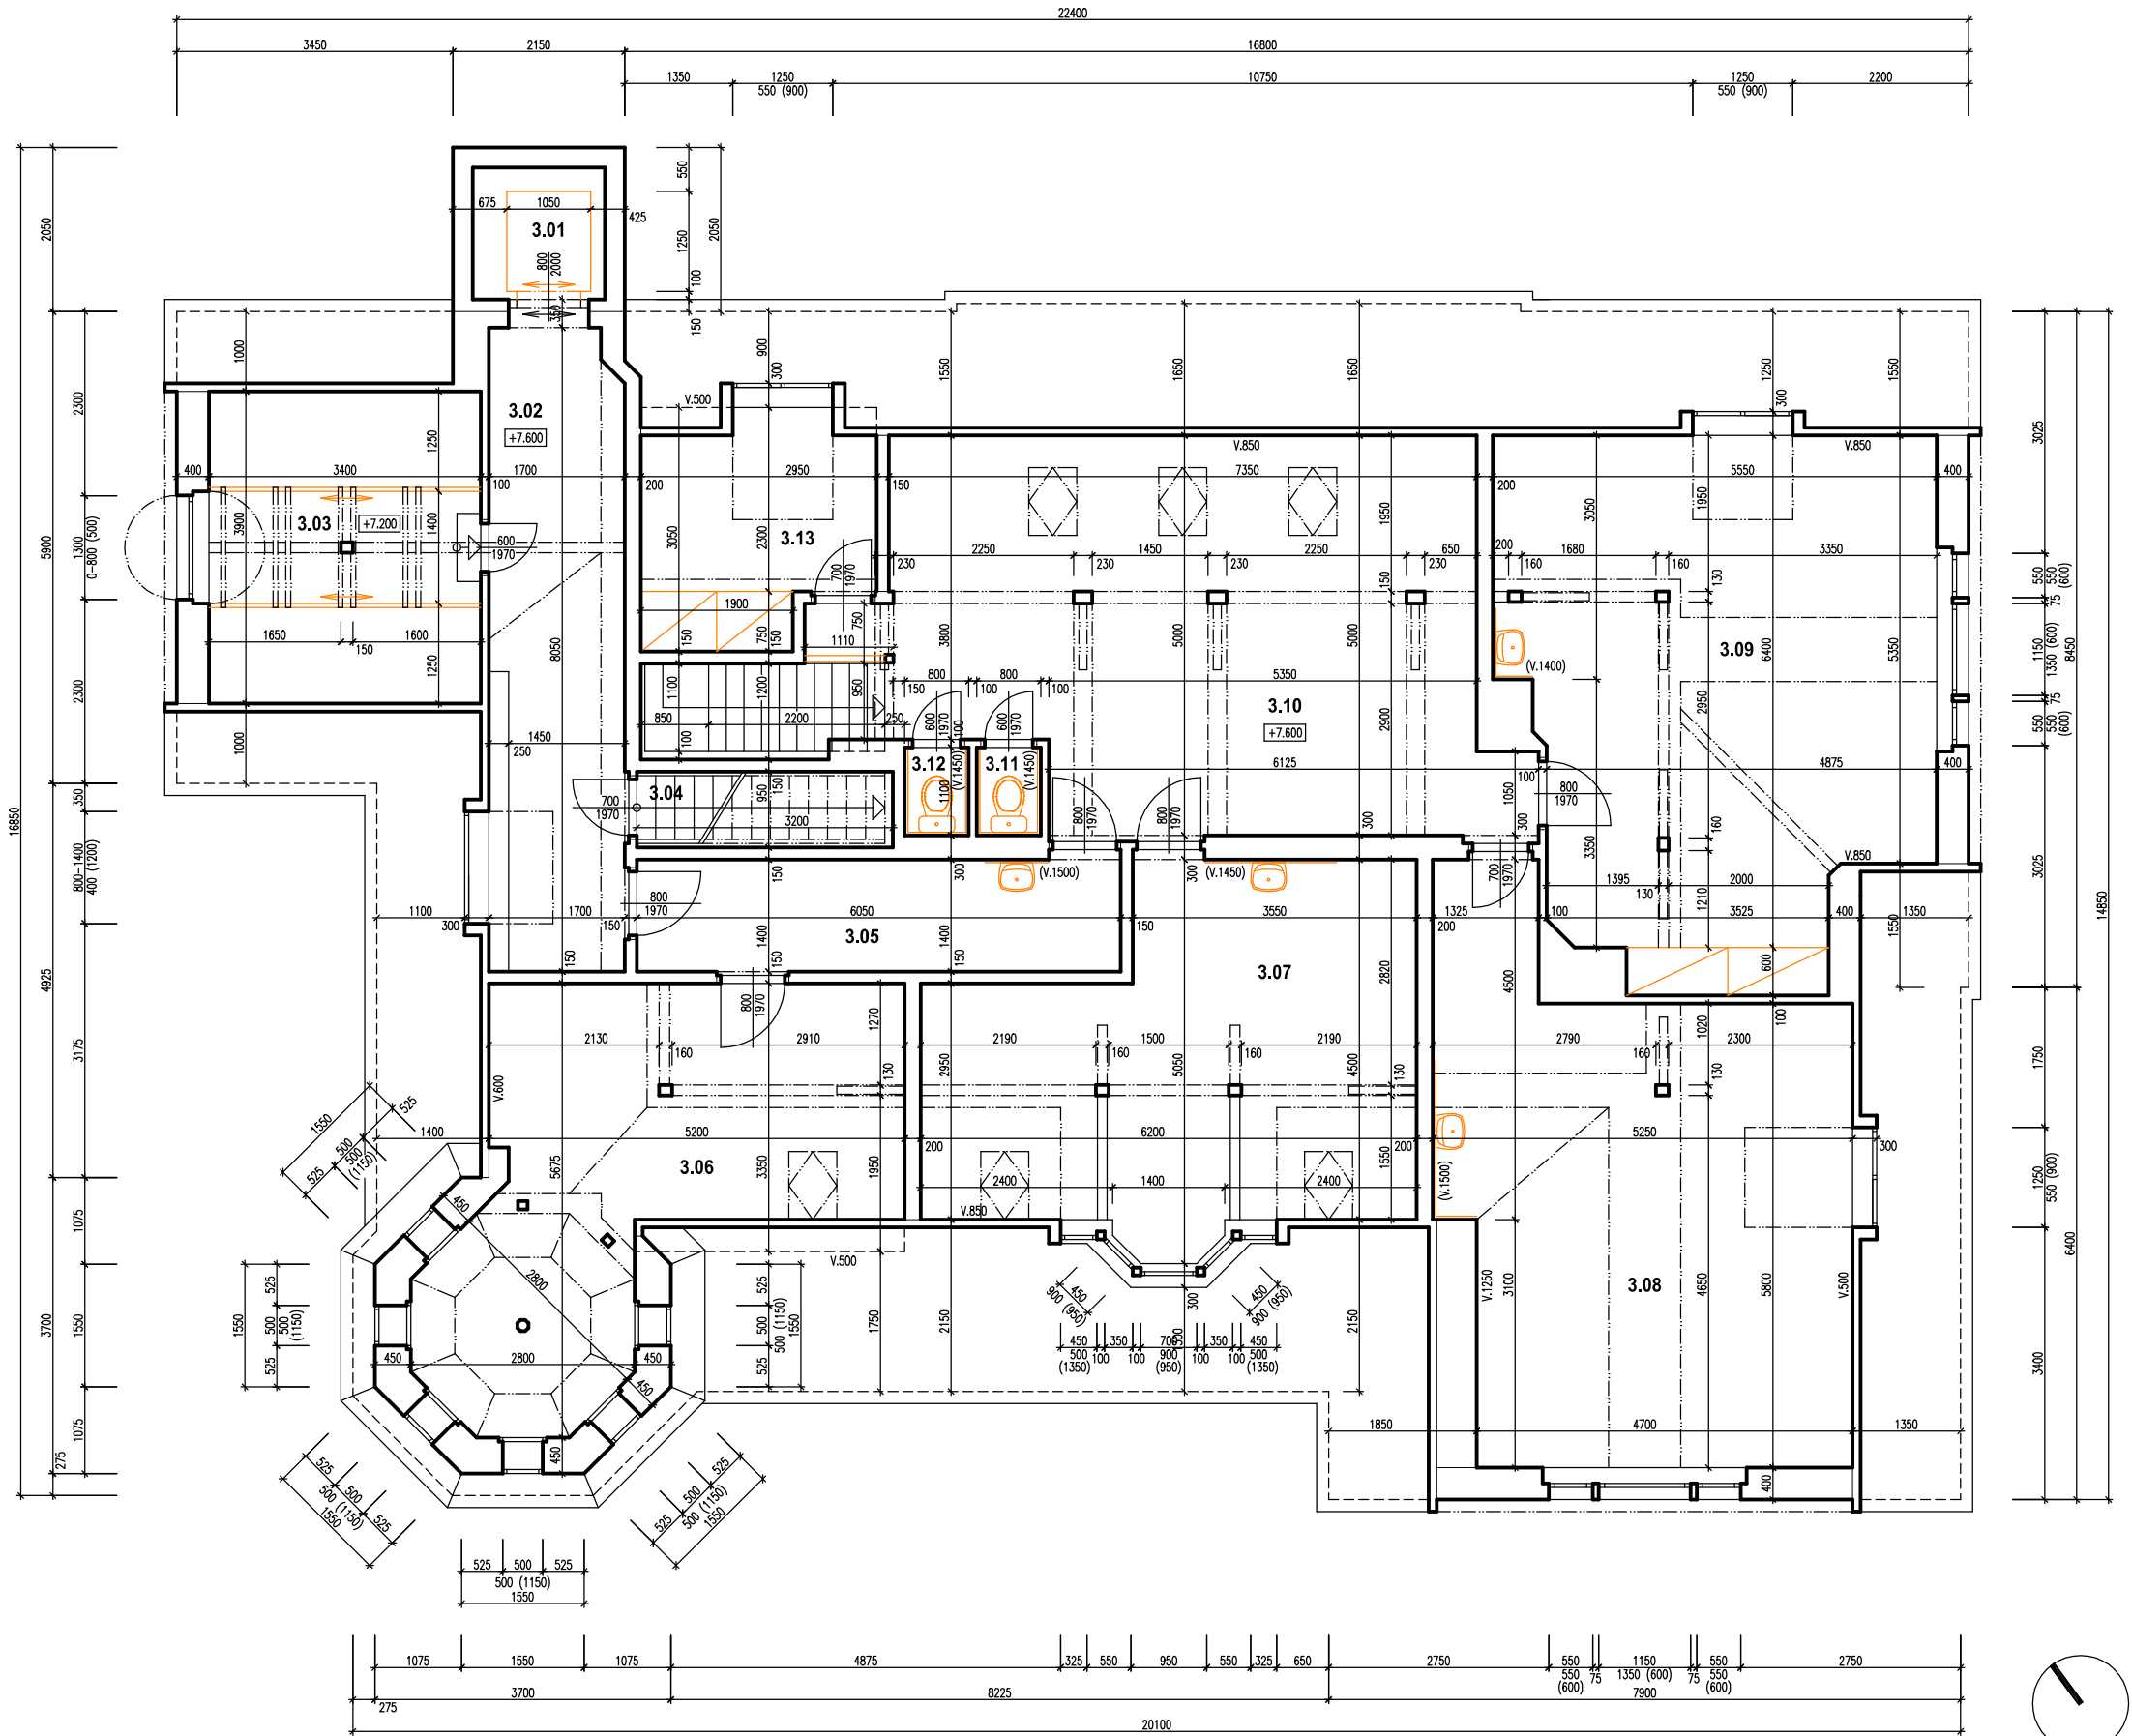

TABULKA MÍSTNOSTÍ

OZN.	NÁZEV MÍSTNOSTI	PLOCHA – m2	S.V. – m	PODLAHA
3.01	VÝTAH	1.31		
3.02	CHODBA	13.52	0.60 – 2.55	LAMINOPARKETY
3.03	SKLAD	13.26	1.75	PVC
3.04	SCHODIŠTĚ NA PŮDU	3.04		PRKENNÁ PODLAHA
3.05	CHODBA	8.47	2.55	LAMINOPARKETY
3.06	POKOJ	23.26	0.50 – 2.55	LAMINOPARKETY
3.07	POKOJ	24.44	0.85 – 2.55	PVC
3.08	POKOJ	31.13	0.50 – 2.55	PVC
3.09	POKOJ	31.92	0.85 – 3.00	PVC
3.10	SPOLEČENSKÁ MÍSTNOST	39.47	0.85 – 2.65	PVC
3.11	WC	0.88	2.50	KERAMICKÁ DLAŽBA
3.12	WC	0.88	2.50	KERAMICKÁ DLAŽBA
3.13	POKOJ	6.79	0.50 – 2.55	LAMINOPARKETY

LEGENDA MATERIÁLŮ

STÁVAJÍCÍ KONSTRUKCE

INVESTOR: HLAVNÍ MĚSTO PRAHA MARIÁNSKÉ NÁMĚSTÍ 2/2 STÁRÉ MĚSTO 110 00 PRAHA 1 ZÁSTUPCE INVESTORA:		GENERÁLNÍ PROJEKTANT: ProProjekt KO ProProjekt s.r.o. Komenského 1173 408 01 Blatná T: 412 352 317 projekce@proprojekt.cz PROJEKTOVÁNÍ STAVEB • INŽENÝRSKÁ ČINNOST • DOZOROVÁNÍ STAVEB www.proprojekt.cz	
MÍSTO: ST.P.Č.K. 902, UL. VYHLÍDKY, K.Ú. A OBEC KRÁSNÁ LÍPA STAVBA: ZAMĚŘENÍ STÁVAJÍCÍHO STAVU OBJEKTU Č.P. 948 V KRÁSNÉ LÍPĚ DOMOV SE ZVLÁŠTNÍM REŽIMEM KRÁSNÁ LÍPA BUDOVA Č. II - "VYHLÍDKA"		PROJEKTANT ČÁST: ZODP. PROJEKTANT: ING. JIŘÍ COBL DATUM: 4/2017	AUTORIZACE: VYPRACOVAL: PETR KRÁLIČEK ČÍSLO ZÁKAZY:
PROJEKTOVÁ ČÁST: D.1.1. ARCHITEKTONICKO-STAVEBNÍ ŘEŠENÍ VÝKRES: PŮDORYS 3.N.P. - STÁVAJÍCÍ STAV		FORMÁT: 8 x A4 ČÍSLO VÝKRESU: b.4	STUPEŇ PD: SP MĚŘÍTKO: 1:50 PARÉ: