


PŮDORYS 1.P.P. - STÁVAJÍCÍ STAV 1:50

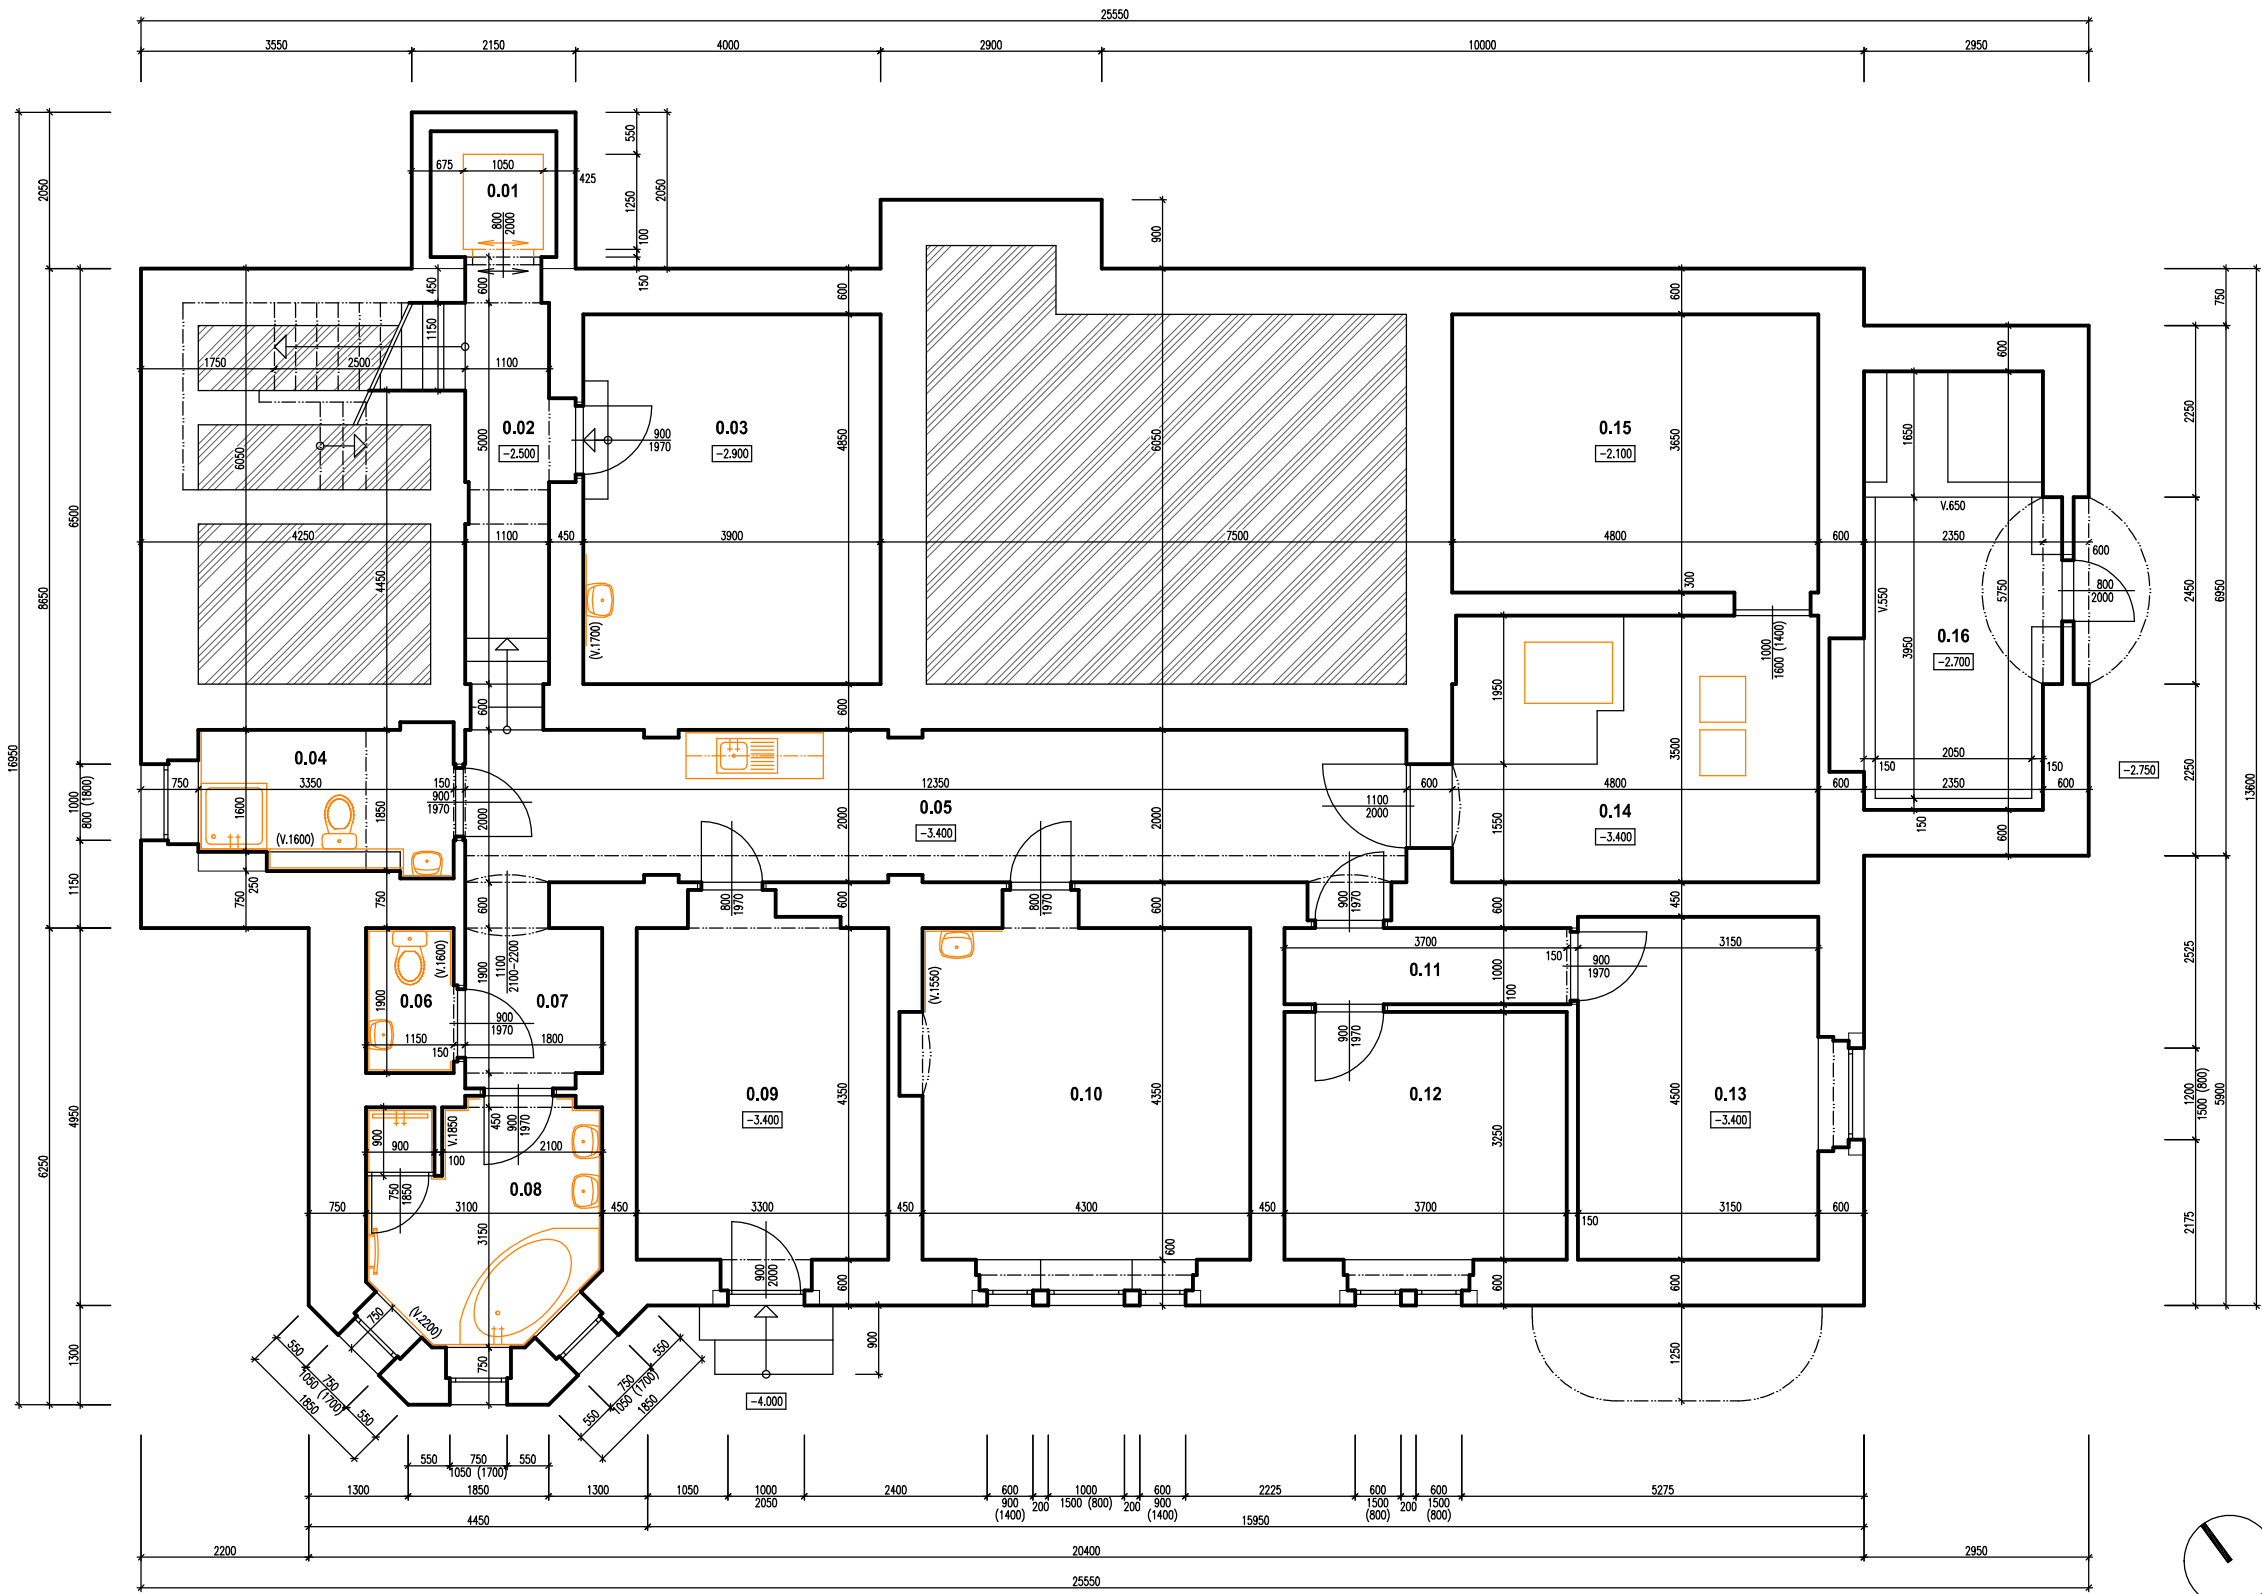

TABULKA MÍSTNOSTÍ

OZN.	NÁZEV MÍSTNOSTI	PLOCHA – m2	S.V. – m	PODLAHA
0.01	VÝTAH	1.31		
0.02	CHODBA + SCHODIŠTĚ	8.38	2.25	LAMINOPARKETY
0.03	SKLAD	18.92	2.45	KERAMICKÁ DLAŽBA
0.04	KOUPELNA	6.11	2.65	KERAMICKÁ DLAŽBA
0.05	CHODBA	24.70	2.65	LAMINOPARKETY
0.06	WC	2.19	3.00	KERAMICKÁ DLAŽBA
0.07	CHODBA	3.42	3.00	LAMINOPARKETY
0.08	KOUPELNA	8.88	3.00	KERAMICKÁ DLAŽBA
0.09	KUŘÁRNA	14.36	3.00	KERAMICKÁ DLAŽBA
0.10	POKOJ	18.71	3.00	PVC
0.11	CHODBA	3.75	3.00	PVC
0.12	POKOJ	12.03	3.00	PVC
0.13	POKOJ	14.18	3.00	PVC
0.14	KOTELNA	16.76	3.00	KERAMICKÁ DLAŽBA
0.15	SKLAD	17.52	1.70	BETONOVÁ MAZANINA
0.16	KOLÁRNA	13.51	2.30	BETONOVÁ MAZANINA

LEGENDA MATERIÁLŮ

STÁVAJÍCÍ KONSTRUKCE

INVESTOR: HLAVNÍ MĚSTO PRAHA MARŠANSKÉ NÁMĚSTÍ 2/2 STARE MĚSTO 110 00 PRAHA 1 ZASTUPCE INVESTORA:		GENERÁLNÍ PROJEKTANT: ProProjekt PROJEKTOVÁNÍ STAVEB • INŽENÝRSKÁ ČINNOST • DOZOROVÁNÍ STAVEB www.proprojekt.cz		ProProjekt s.r.o. Komenského 1173 400 01 Blatná T: 412 332 317 projekty@proprojekt.cz	
MÍSTO: ST.P.Č.K. 902, UL. VYHLÍDKY, K.Ú. A OBEC KRÁSNÁ LÍPA		PROJEKTANT ČÁSTI:		AUTORIZACE:	
STAVBA: ZAMĚŘENÍ STÁVAJÍCÍHO STAVU OBJEKTU Č.P. 948 V KRÁSNÉ LÍPĚ DOMOV SE ZVLÁŠTNÍM REŽIMEM KRÁSNÁ LÍPA BUDOVA Č. II - "VYHLÍDKA"		ZODP. PROJEKTANT: ING. JIŘÍ COBL	VYPRACOVAL: PETR KRÁLIČEK	PRŮV.:	
PROJEKTOVÁ ČÁST: D.1.1. ARCHITEKTONICKO-STAVEBNÍ ŘEŠENÍ		DATA: 4/2017	ČÍSLO ZNÁMKY:		
VÝKRES: PŮDORYS 1.P.P. - STÁVAJÍCÍ STAV		FORMÁT: 8 x A4	STUPEŇ PD: SP	ČÍSLO VÝKRESU: b,1	MĚŘÍTKO: 1:50