


PŮDORYS 2.N.P. - STÁVAJÍCÍ STAV 1:50

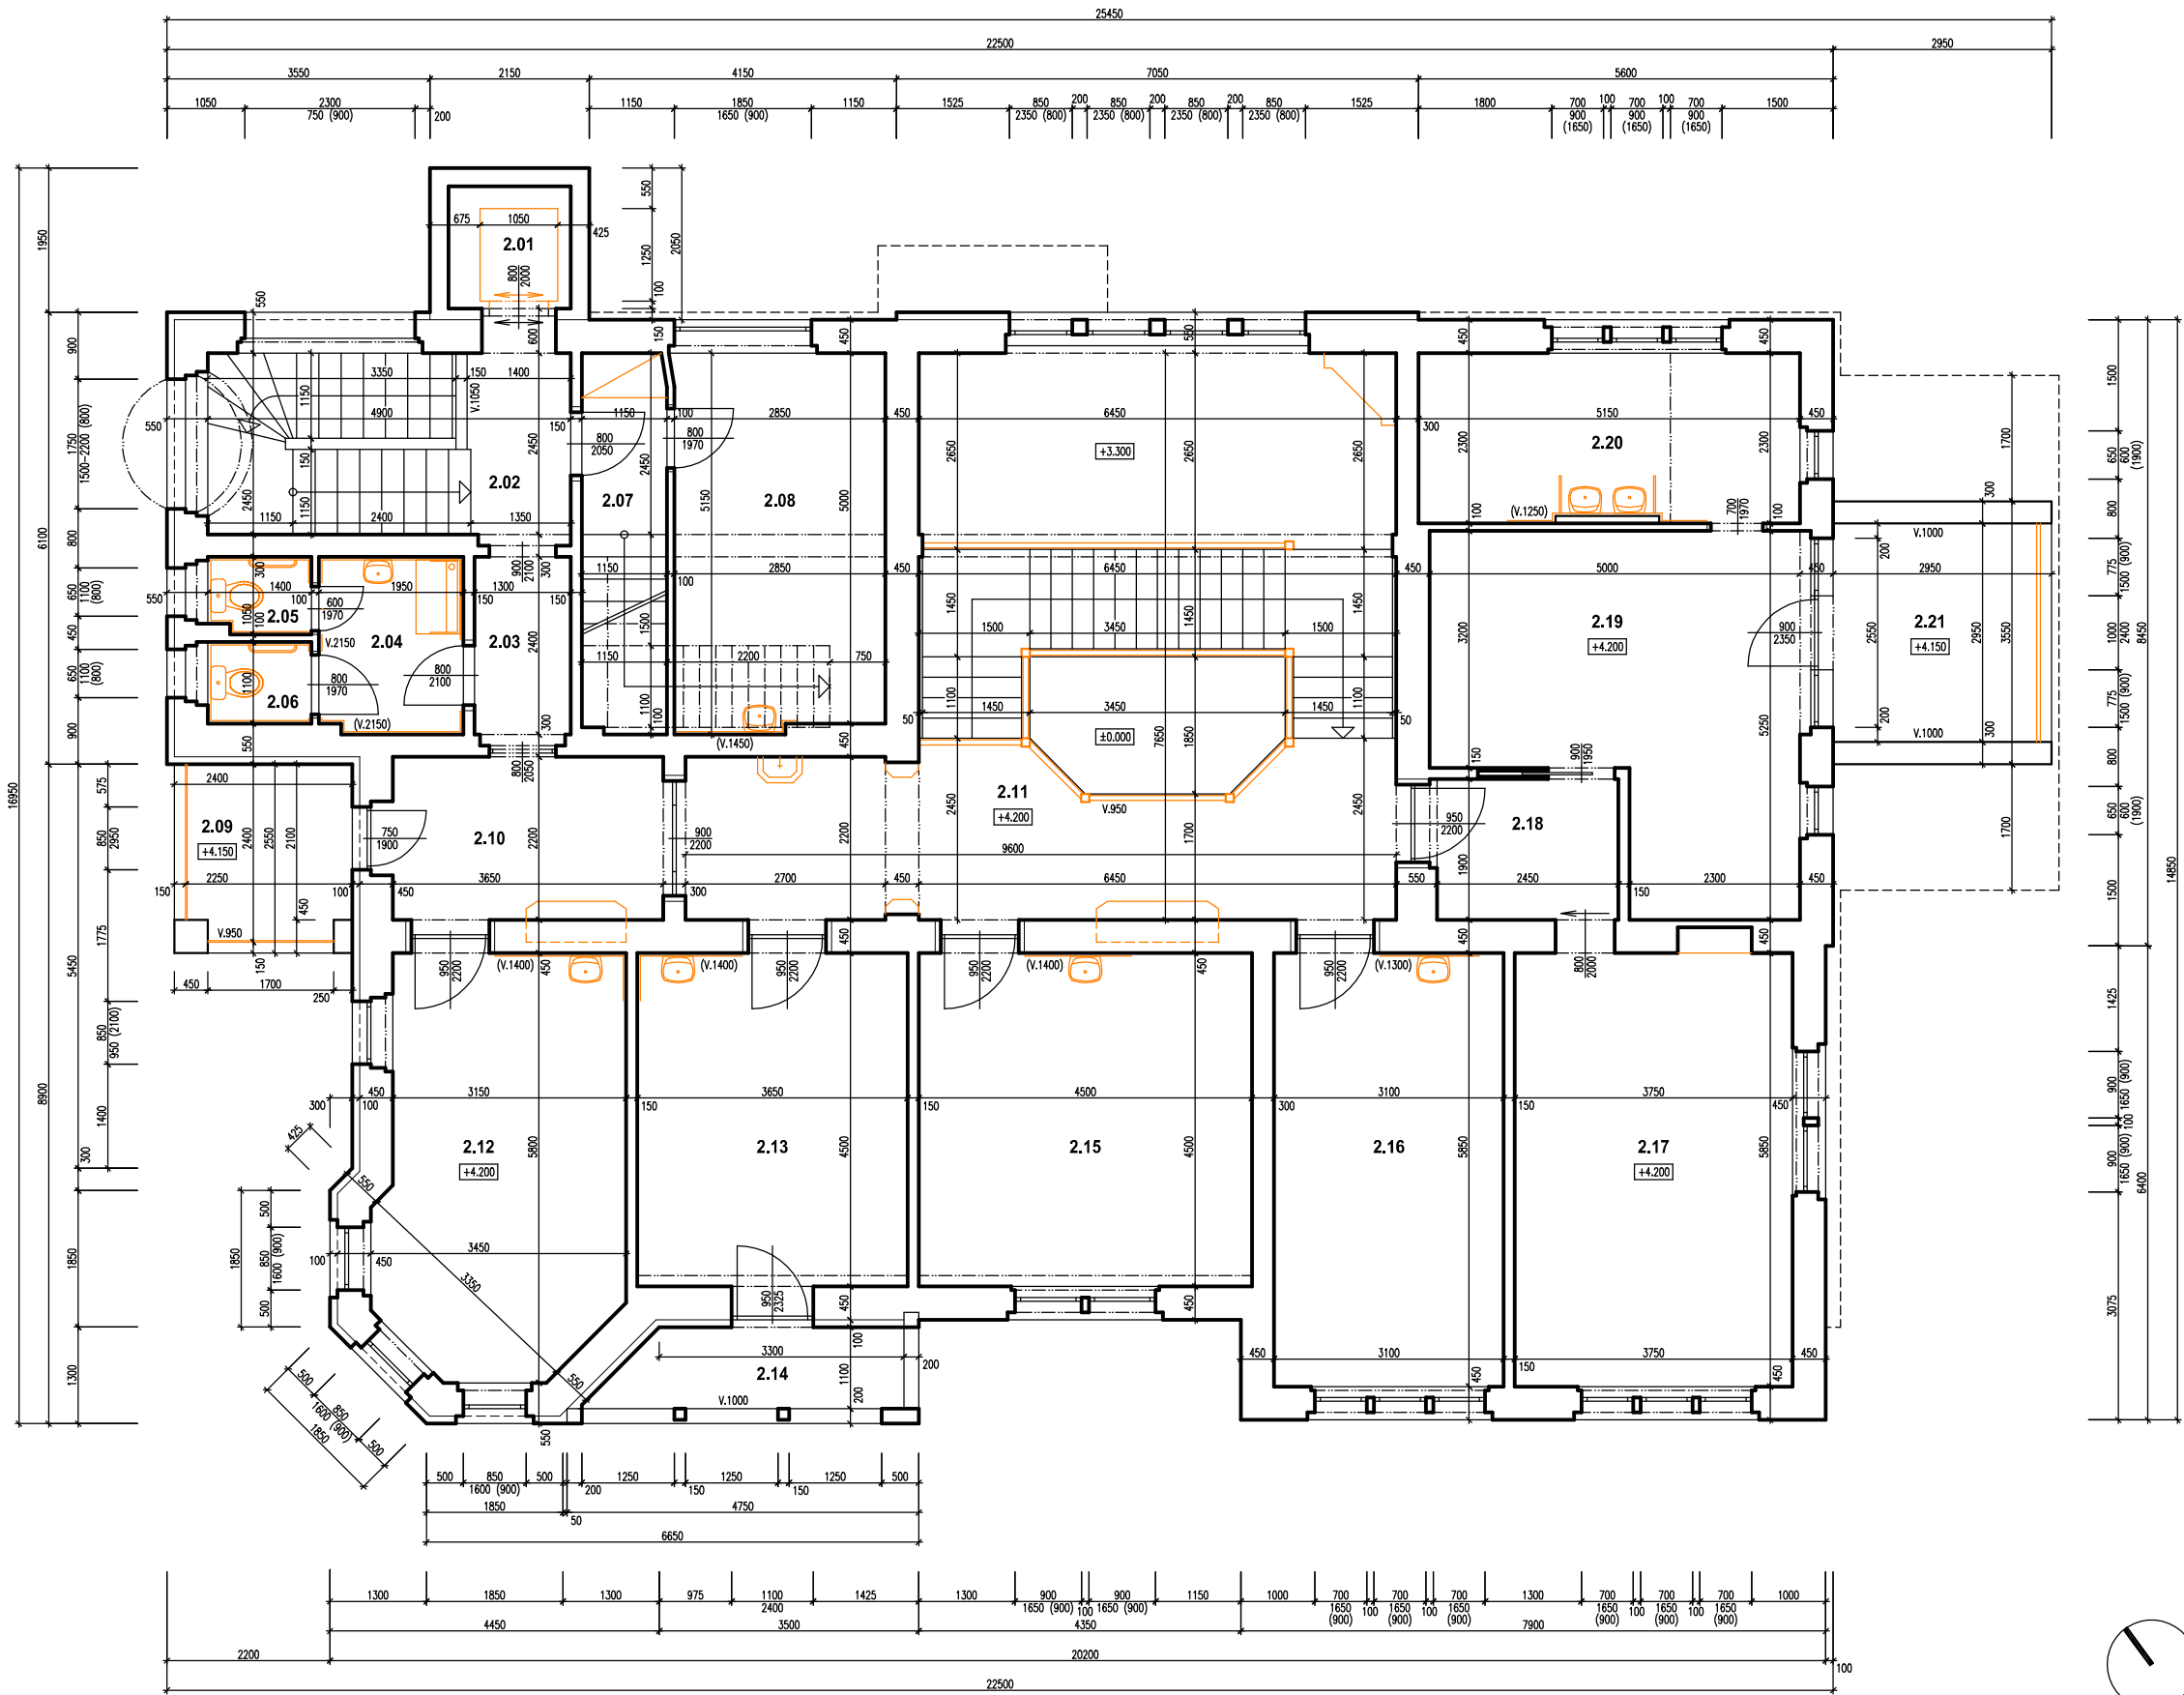

TABULKA MÍSTNOSTÍ

OZN.	NÁZEV MÍSTNOSTI	PLOCHA – m2	S.V. – m	PODLAHA
2.01	VÝTAH	1.31		
2.02	CHODBA + SCHODIŠTĚ	12.01	2.65	KERAMICKÁ DLAŽBA
2.03	CHODBA	3.12	3.05	KERAMICKÁ DLAŽBA
2.04	UMÝVÁRNA + WC	4.64	2.65	KERAMICKÁ DLAŽBA
2.05	WC	1.43	2.65	KERAMICKÁ DLAŽBA
2.06	WC	1.54	2.65	KERAMICKÁ DLAŽBA
2.07	CHODBA + SCHODIŠTĚ	8.21	3.05	LAMINOPARKETY
2.08	POKOJ	14.49	3.05	LAMINOPARKETY
2.09	TERASA	5.81		KERAMICKÁ DLAŽBA
2.10	CHODBA	8.03	3.05	LAMINOPARKETY
2.11	HALA + SCHODIŠTĚ	56.27	3.05	PARKETY
2.12	POKOJ	17.96	3.05	LAMINOPARKETY
2.13	POKOJ	16.43	3.05	LAMINOPARKETY
2.14	BALKÓN	4.24	2.40	GUMOVÁ ROHOŽ
2.15	POKOJ	20.25	3.05	LAMINOPARKETY
2.16	POKOJ	18.14	3.05	LAMINOPARKETY
2.17	POKOJ	21.94	3.05	LAMINOPARKETY
2.18	CHODBA	4.66	3.05	LAMINOPARKETY
2.19	POKOJ	20.72	3.05	LAMINOPARKETY
2.20	UMÝVÁRNA + SKLAD	11.85	2.90 – 3.05	LAMINOPARKETY
2.21	TERASA	8.70		KERAMICKÁ DLAŽBA

LEGENDA MATERIÁLŮ

STÁVAJÍCÍ KONSTRUKCE

<b>INVESTOR:</b> HLAVNÍ MĚSTO PRAHA MARŠÁLKOVSKÉ NÁMĚSTÍ 2/2 STARÉ MĚSTO 110 00 PRAHA 1 ZASTUPCE INVESTORA:		<b>OBECNÝ PROJEKTANT:</b> <b>ProProjekt</b> PROJEKTOVÁNÍ STAVEB • INŽENÝRSKÁ ČINNOST • DOZOROVÁNÍ STAVEB www.proprojekt.cz		<b>ProProjekt s.r.o.</b> Komenského 1170 408 01 Blatná IČ: 412 382 317 pro@proprojekt.cz
<b>MÍSTO:</b> ST.P.Č.K. 902, UL. VYHLIDKY, K.Ú. A OBEC KRÁSNÁ LÍPA		<b>PROJEKTANT ČÍSLO:</b>		<b>AUTORIZACE:</b>
<b>STAVBA:</b> ZAMĚŘENÍ STÁVAJÍCÍHO STAVU OBJEKTU Č.P. 948 V KRÁSNÉ LÍPĚ DOMOV SE ZVLÁŠTNÍM REŽIMEM KRÁSNÁ LÍPA BUDOVA Č. II. - "VYHLIDKA"		<b>ZODP. PROJEKTANT:</b> ING. JIŘÍ COBL	<b>VYPRACOVAL:</b> PETR KRÁLÍČEK	
		<b>DATA:</b> 4/2017	<b>ČÍSLO ZÁKAZY:</b>	
<b>PROJEKTOVÁ ČÍSLO:</b> D.1.1. ARCHITEKTONICKO-STAVEBNÍ ŘEŠENÍ		<b>FORMÁT:</b> 8 x A4	<b>STUPEŇ PD:</b> SP	<b>PAR:</b>
<b>VÝKRES:</b> PŮDORYS 2.N.P. - STÁVAJÍCÍ STAV		<b>ČÍSLO VÝKRESU:</b> b.3	<b>MĚŘÍTKO:</b> 1:50	