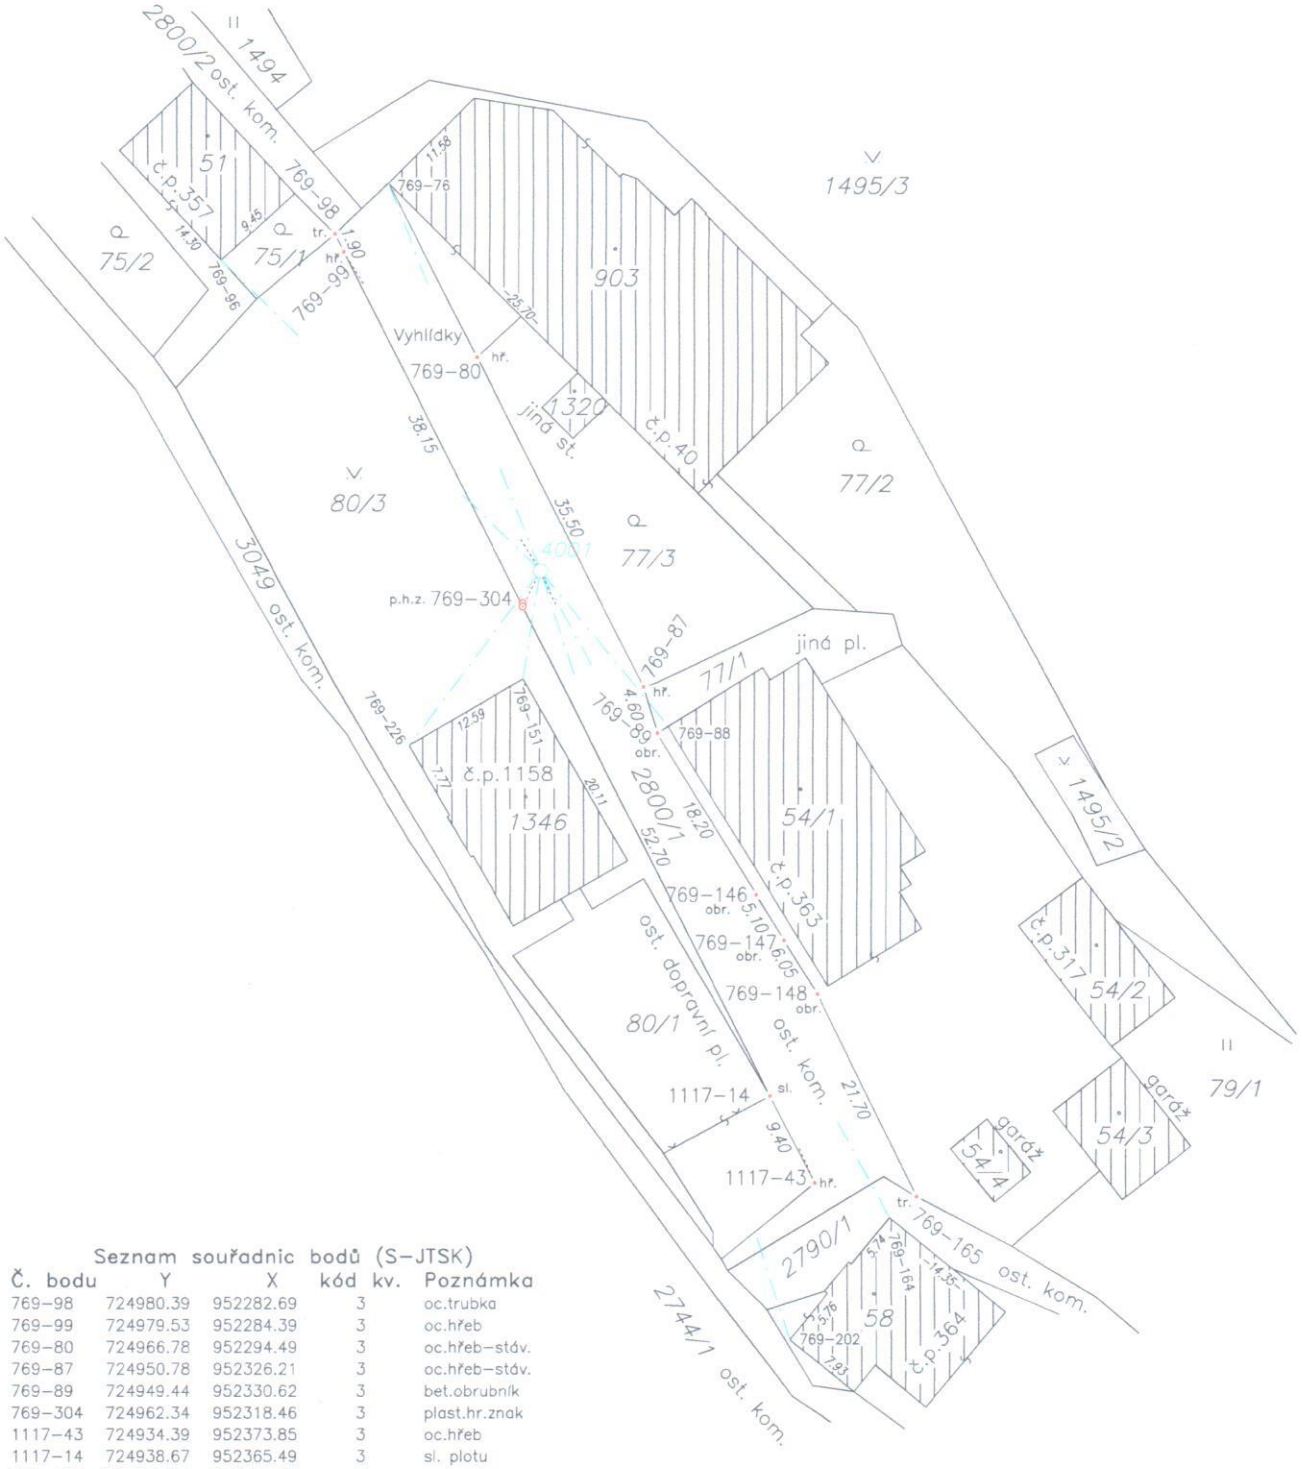

Seznam souřadnic bodů (S-JTSK)

Č. bodu	Y	X	kód	kv.	Poznámka
769-98	724980.39	952282.69	3		oc.trubka
769-99	724979.53	952284.39	3		oc.hřeb
769-80	724966.78	952294.49	3		oc.hřeb-stáv.
769-87	724950.78	952326.21	3		oc.hřeb-stáv.
769-89	724949.44	952330.62	3		bet.obrubník
769-304	724962.34	952318.46	3		plast.hr.znak
1117-43	724934.39	952373.85	3		oc.hřeb
1117-14	724938.67	952365.49	3		sl. plotu
769-165	724924.64	952375.17	3		oc.trubka
769-146	724939.96	952346.17	3		bet.obrubník
769-147	724937.29	952350.53	3		bet.obrubník
769-148	724934.12	952355.68	3		bet.obrubník

VYTYČOVACÍ NÁČRT

Číslo zakázky: 2049-115/2019

Okres: Děčín

Obec: Krásná Lípa

Kat. území: Krásná Lípa

Mapový list: DKM Varnsdorf 9-6/11

Vytyčené lomové body byly v terénu označeny předepsaným způsobem:

Vyhotovil:

Petr Skala
GEODÉZIE RUMBURK
Palackého 205, 40801 Rumburk

Osoba způsobilá vykonávat zeměměřické činnosti:

Petr Skala

Dne: 16.8.2019

Náležitostmi a přesností odpovídá právním předpisům.

Ing. Jan Chroust
Položka seznamu ČÚZK č.2791/15 v rozsahu dle § 3 odst. 1 písm. a) až c) zákona č. 200/1994 Sb.
Úředně oprávněný zeměměřický inženýr

Vytyčovací náčrt ověřil úředně oprávněný zeměměřický inženýr:

Ing. Jan Chroust

Dne: 20.8.2019 Číslo: 226/2019